


NAME OF THE BUILDING
건물명

체육관

NOTE 기사

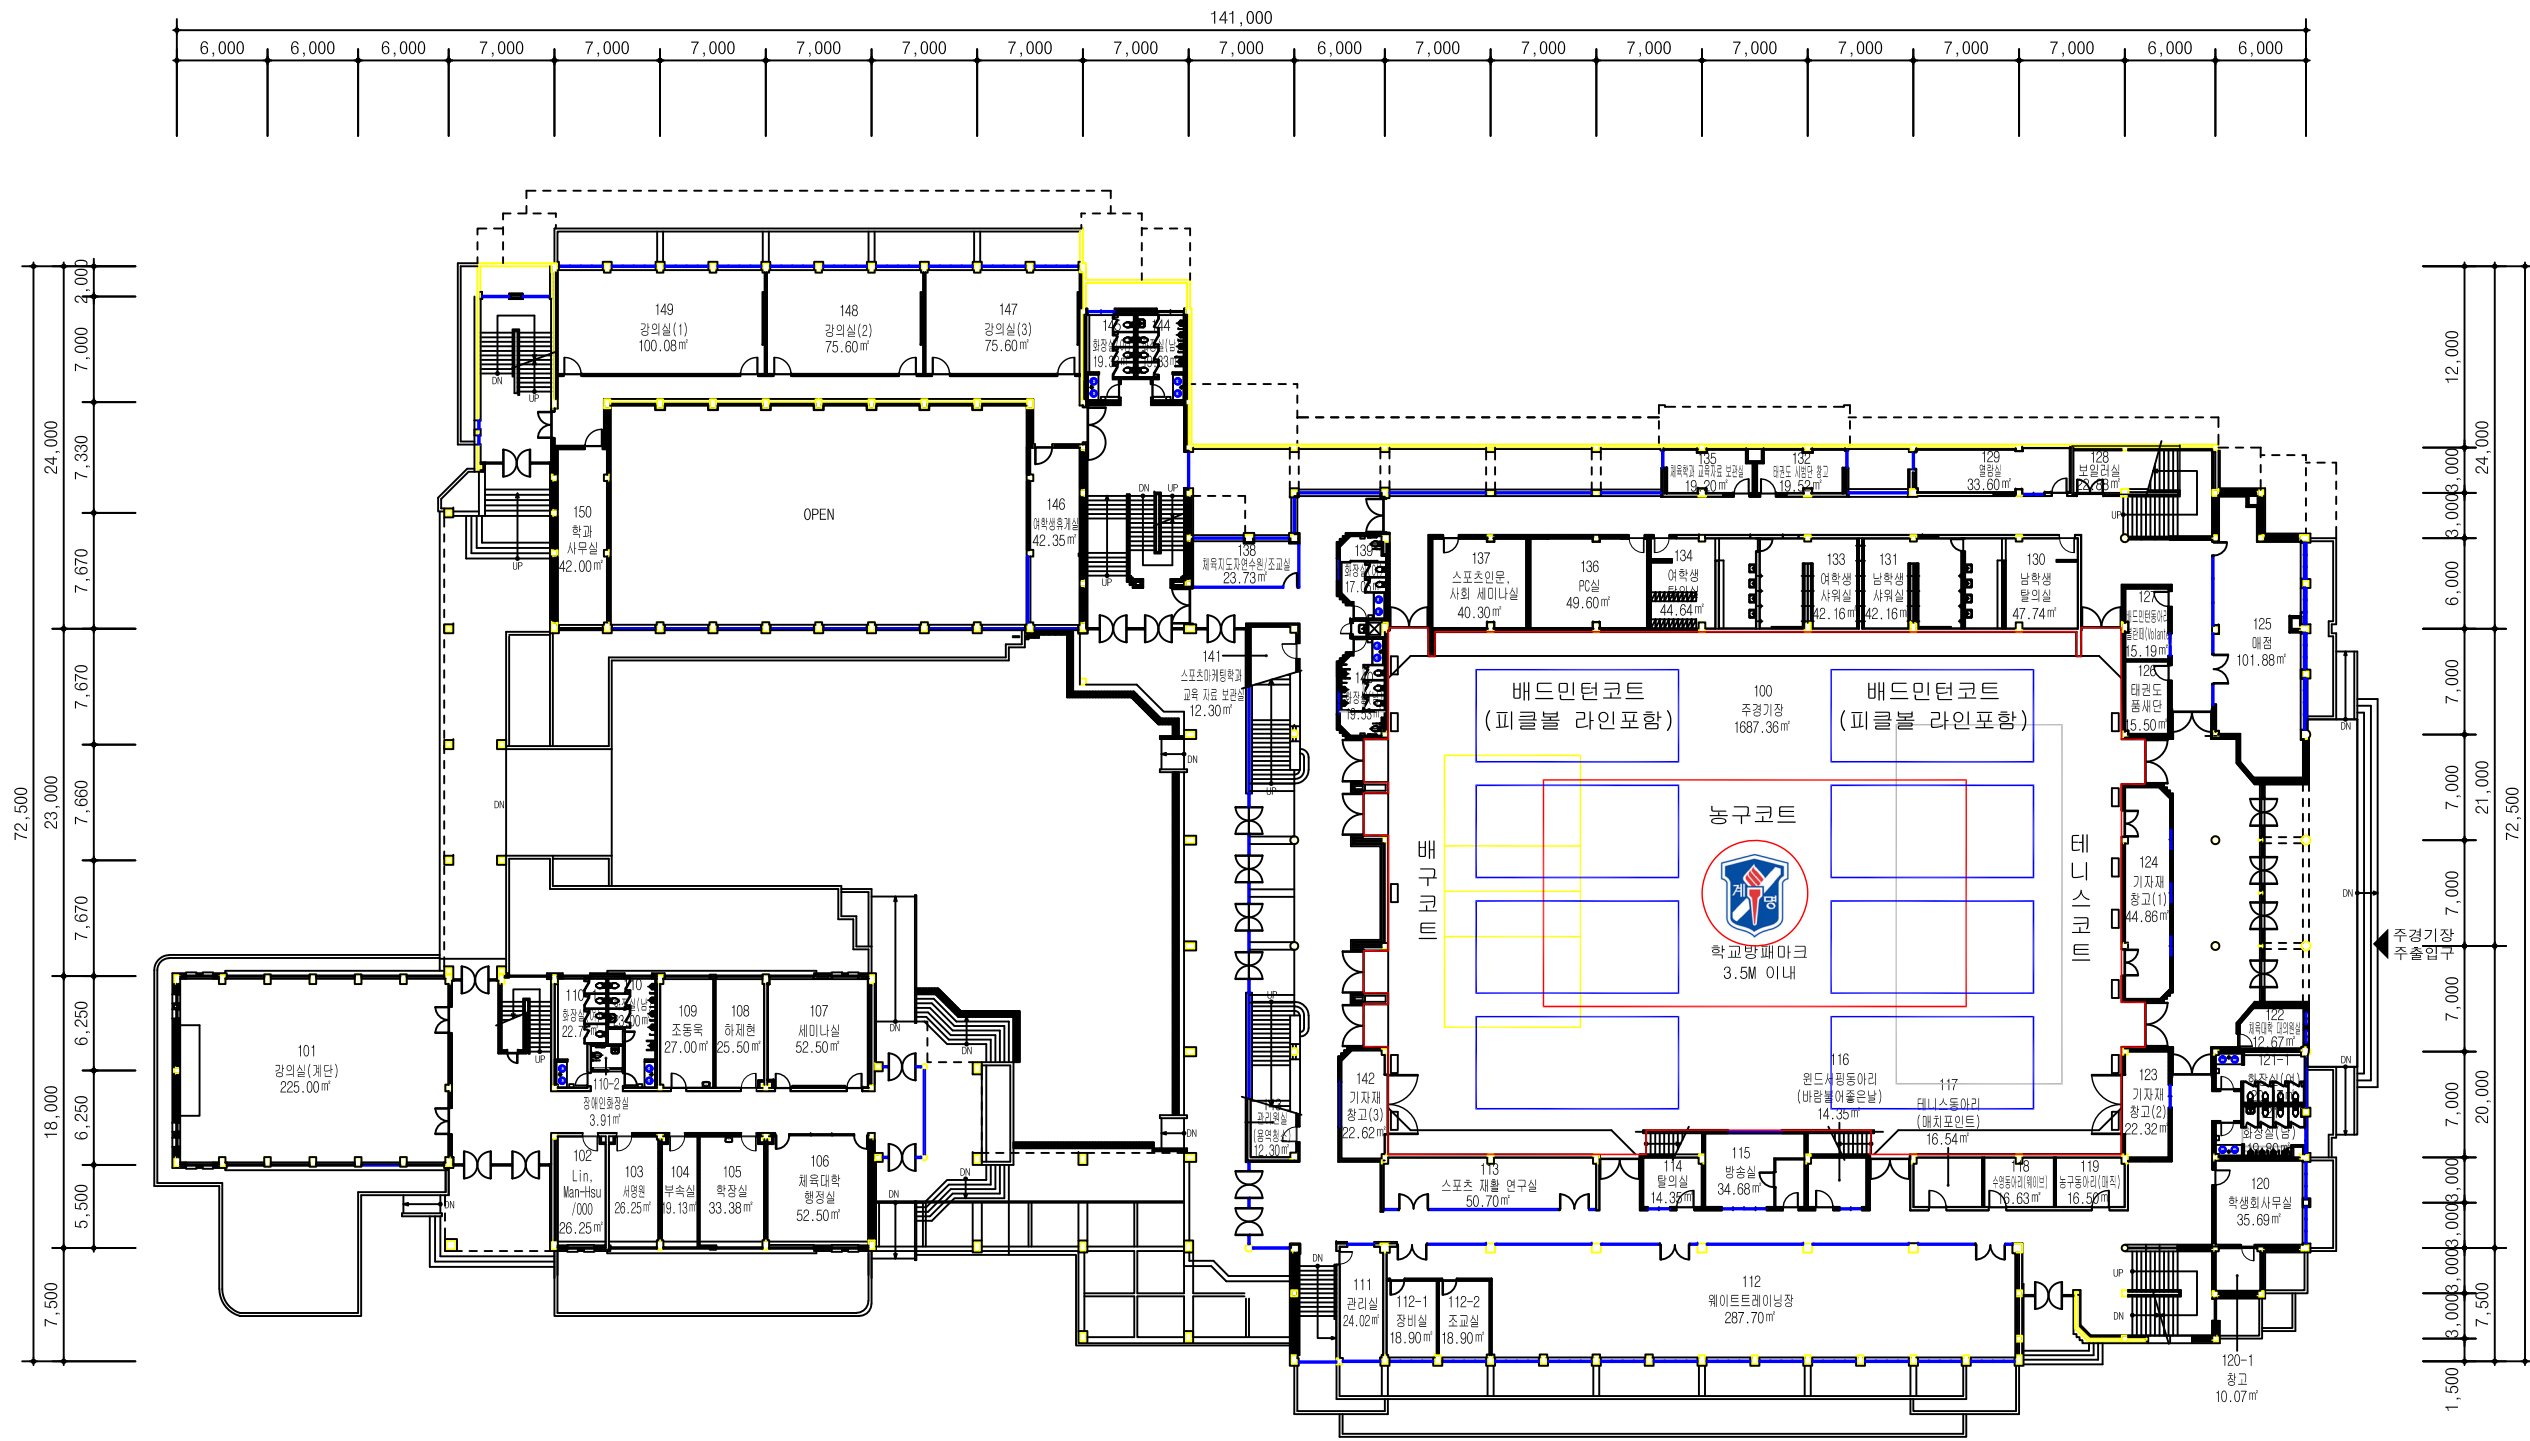

* 금회공사

- 주변부 고정일자 등 비닐 보양 및 간이 분진막이 케이지 등 설치 / 내부 기구 이동포함
- 주경기장 기존 마루 드럼샌딩 1차(#24 -> #36 -> #50)코팅벗기기, 2차(#80 ~ #100)면 다듬기
- 진공청소기 등 표면 청소 후 샌딩 실러(초벌도장_1회차) 도장 마감
- 코트별[농구, 테니스, 배구, 배드민턴+피클볼 겸용(8개소)]라인마킹, 학교방패마크(지름3.5M이내)도장
- 우레탄 바니쉬 중도 도장(2회차) 및 건조
- 우레탄 바니쉬 마감 도장(3회차)
- 기존 걸레받이 위 조합P 도장(프라이머 포함)
- 준공청소 및 양생(3일) 중 출입금지 안전테이프 및 안내판 설치

간 수 면 양

면 수 면 양

구 조 면 양

기 계 면 양

전 기 면 양

DATE 일자

SCALE 축척

A3 = 1 : 500

DRAWING NAME

도면명

1층 평면도

SHEET NO.

도면번호

DESIGN BY

설계자