

벽오고문헌관(가칭) 신축 건축공사(조경, 토목, 기계, 장애인 편의시설 포함) 질의에 대한 답변

2025. 9. 18. 자.

연번	질 의 내 용	답 변 내 용	비 고
1	※ 관련: 내역서0104. 04. 안전관리비 ▷ 교통소통 및 안전시설 설치와 관련 특별한 기준이 있는지요?	▶ 건설기술진흥법 제 63조(안전관리비용) 참고하시기 바랍니다.	
2	※ 공내역서 비고 견적단가 품목 ▷ 견적업체 연락처는 알 수 있는지요?	▶ 견적업체의 연락처는 제공하지 않으며, 낙찰업체에 한하여 설계용역업체에서 설계시 받은 견적서를 제공해 드립니다.	
3	※ 관련: 원가계산서 ▷ 하수원인자부담금은 견적에 포함여부?	▶ 원가계산서에 하수원인자부담금은 발주처에서 납부하는 금액으로 입찰시(견적)에는 제외하셔야 합니다.	
4	※ 도면번호 A-037 (DW1) ▷ 불연강판공간벽시스템의 0.8t시공 구조를 상세도면 여부?	▶ 상세도면을 추가하여 첨부하오니 참고하시고, 제품은 (주)벽산 벤트월 동등이상으로 하시기 바랍니다.	

끝.



건물명 / NAME OF THE BUILDING

벽오고문헌관

시공명 / PROJECT TITLE

벽오고문헌관 신축설계

구분 / NODE

Blank table for project details and revision history.

(주)세이아키텍스 건축사사무소
 서울시 용인구 권남동 739-1
 대경빌딩 2층 140-893
 T+82.2.790.9207 / 9208
 F+82.2.790.9210
 WWW.SUHARCHITECTS.COM

일자 / DATE

2025. 06. .

도면번호 / DRAWING NO.

A-185

도면명 / DRAWING TITLE

잡상세도 (벤트월) -6

축척 / SCALE

A1: 1/NONE


A3: 1/NONE

승인 / APPROVED BY



조 병욱

작성 / DRAWING BY


임 철현

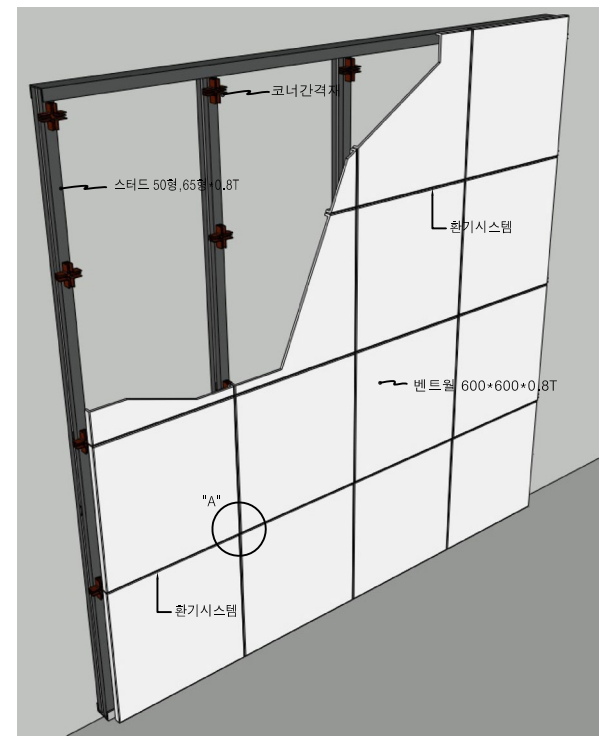


2 벤트월 시스템 설치참조도

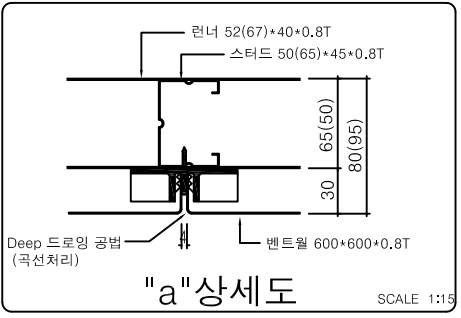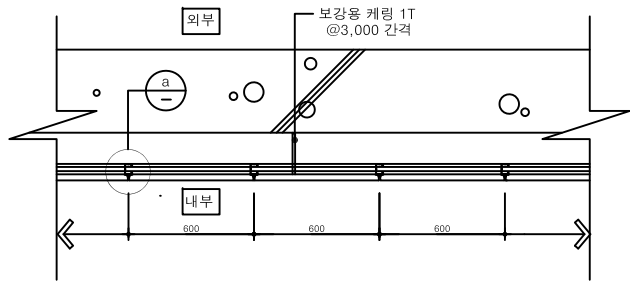


"a"상세도 SCALE 1:15

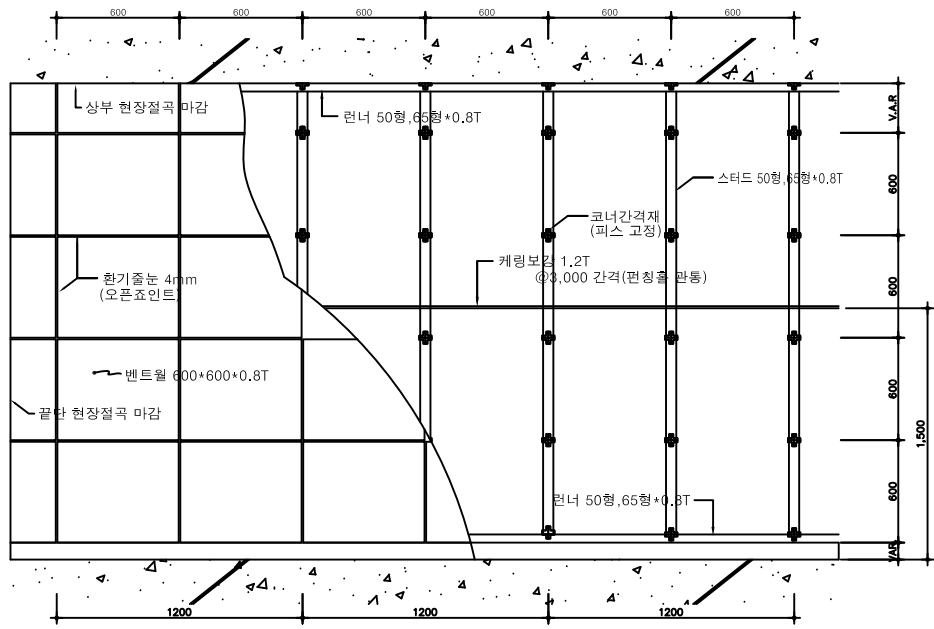


1 벤트월 시스템 평, 단, 입면 상세도

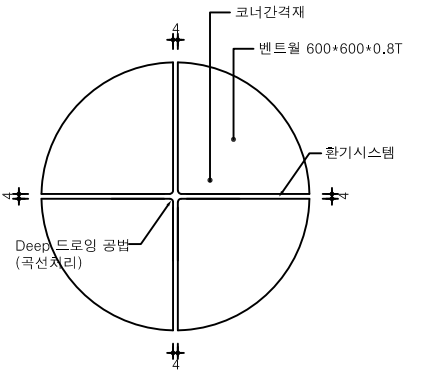


A 패널이름 상세도(Deep Drawing)

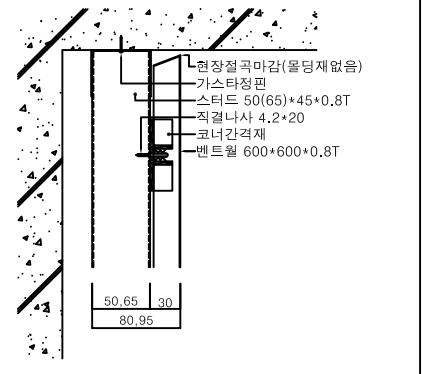

A 상부 단면 상세도

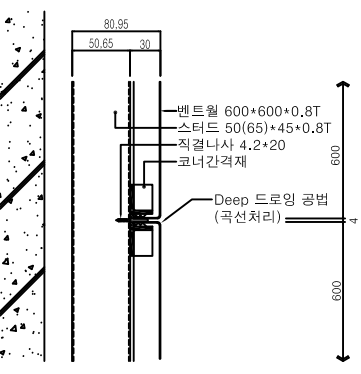

A 이음부 단면 상세도

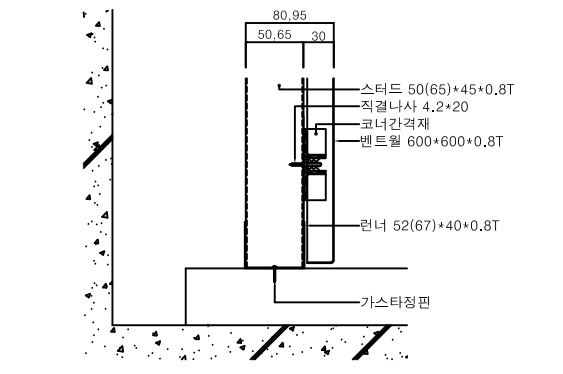

A 하부 단면 상세도-1